2КТПп-630/10/0,4 кВ к/к

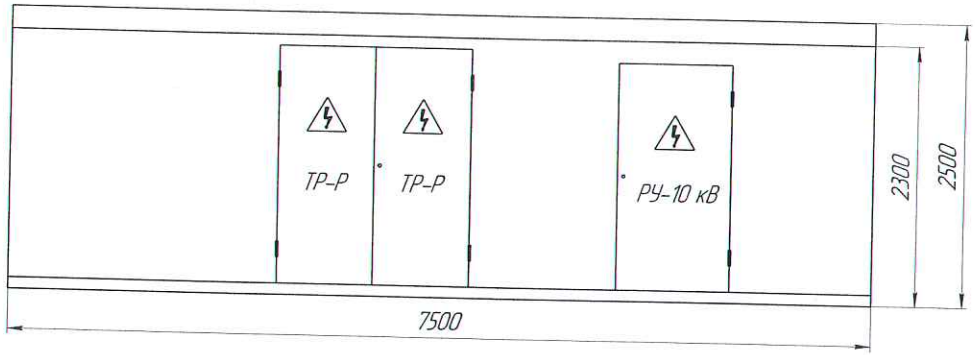

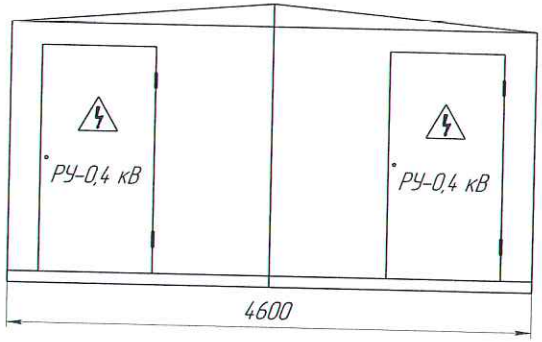

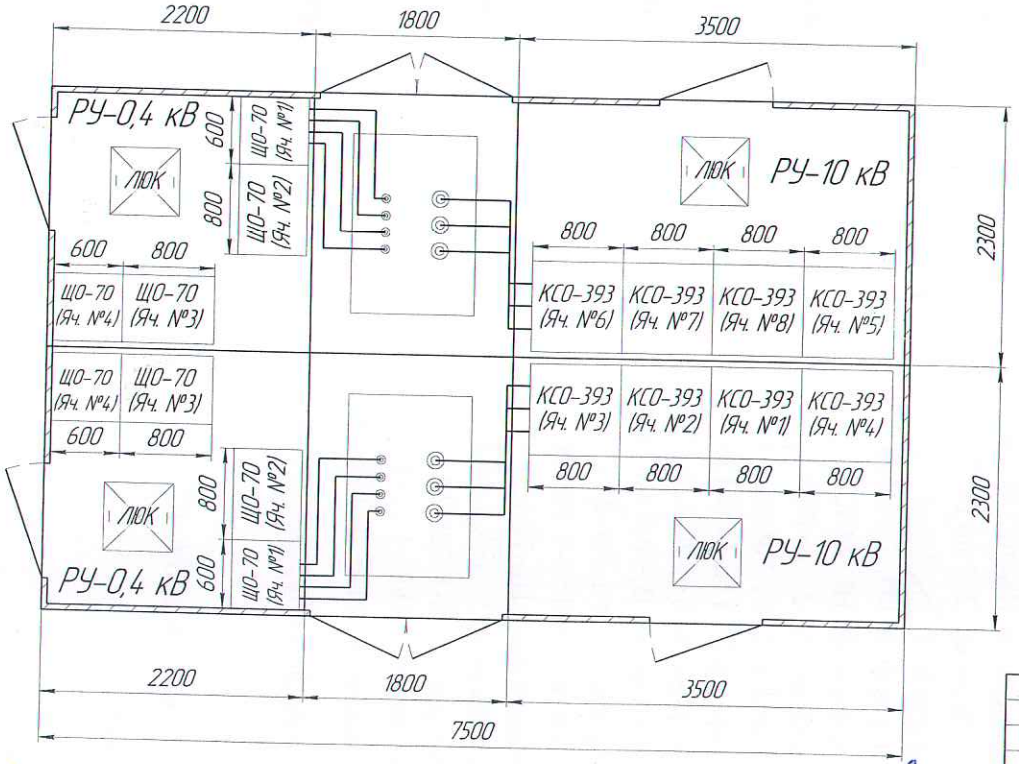

Примечания:
Цвет фасада - RAL 5005
Цвет дверей - RAL 7004
В конструкции КТП предусмотреть отверстия для монтажа кабеля.
В конструкции КТП предусмотреть маслоприёмники под камерами силовых трансформаторов.

Согласовано:
директор Сервиса РКЭС Мацулов М.М.

Изм.	Лист	№ докум.	Подп.	Дата	2КТПп-630/10/0,4 кВ к/к		
Разраб.					Общий вид	Лит.	Масса	Масштаб 1:10
Пров.						Лист	Листов 1
Т.контр.							
Н.контр.					Исх.029	2024	
Утв.							

Копировал

Формат А3

Перв. примен. | Справ. № | Подп. и дата | Инв. № дубл. | Взам. инв. № | Подп. и дата | Инв. № подл.